


# Realisierungsvariante für Neubauten - MFH, mit Multimediaverteiler

## Vierfaser-Prinzip (Bakom Empfehlung)

## Realisierungsvariante FTTH für ein MFH

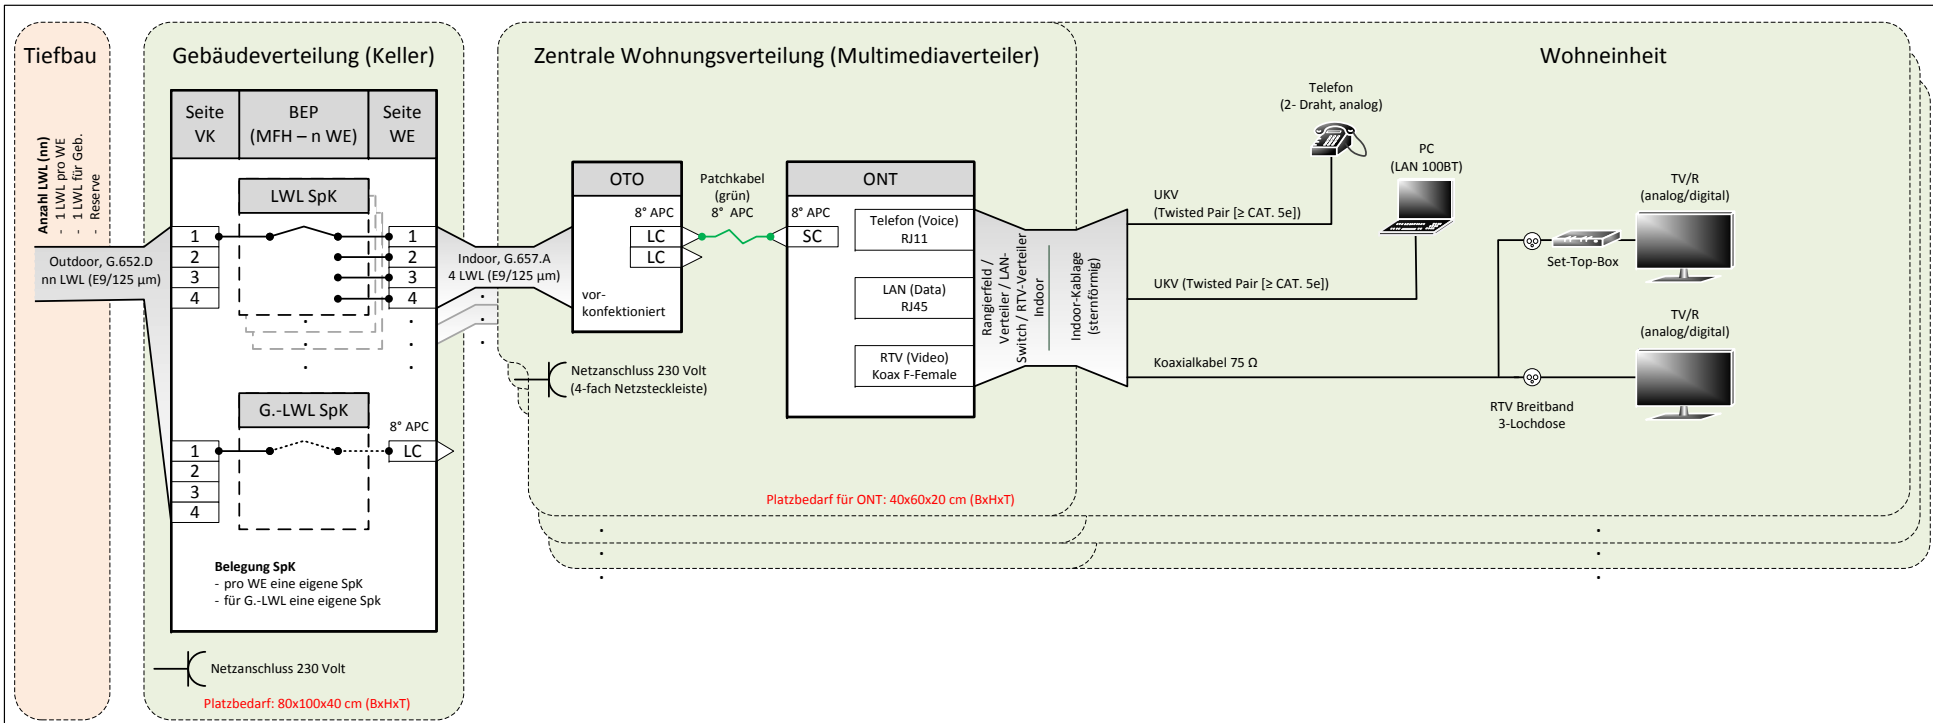

### Legende:

BEP	Building Entry Point
EFH	Einfamilienhaus
G.-LWL	Gebäudelichtwellenleiter
LC	Optischer Anschluss Typ LC/APC
LWL	Lichtwellenleiter
MFH	Mehrfamilienhaus
N.-LWL	Nutzlichtwellenleiter
ONT	Optisches Netzabschlussgerät
OTO	Optische Telekommunikationssteckdose
RTV	Radio und Fernsehen
SC	Optischer Anschluss Typ SC/APC
SpK	Spleiskassette
UKV	Universelle Kommunikationsverkabelung
VK	Verteilerkasten
WE	Wohneinheit