



Variante ab Transformatorstation oder Verteilkabine

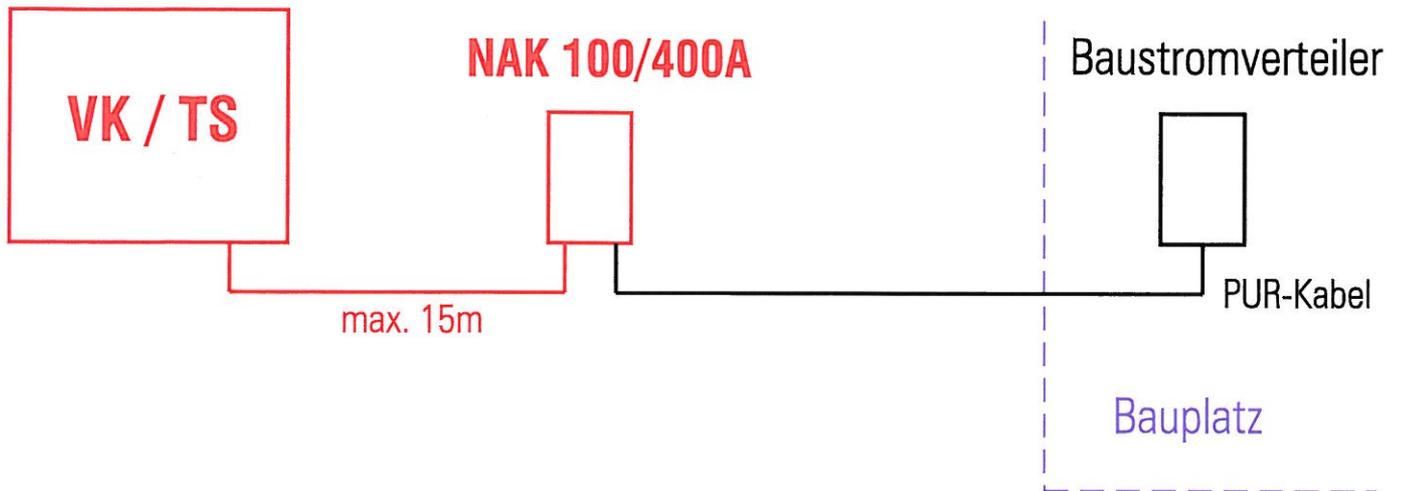

Variante def. Hausanschlusskabel

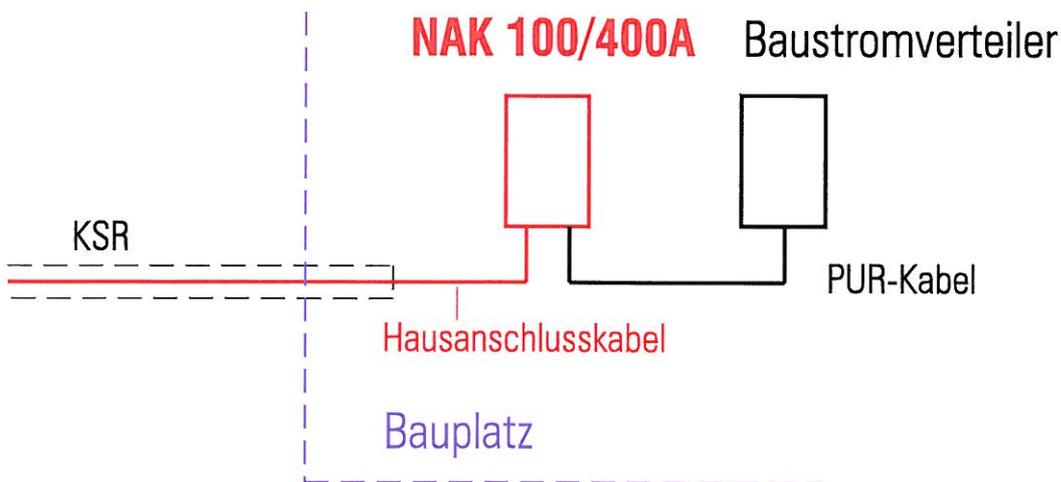

- Auftrag TBW
- Auftrag Bauherr / Installateur
- - - Bauplatz / Parzelle

- TS Transformatorstation
- VK Verteilkabine
- NAK Netzanschlusskasten

Elektrizitätsversorgung Wil

Baustromanschlüsse

Versorgungsgebiet der TBW