Realisierungsvariante für Neubauten - EFH, mit Multimediaverteiler

Vierfaser-Prinzip (Bakom Empfehlung)

Realisierungsvariante FTTH für ein EFH

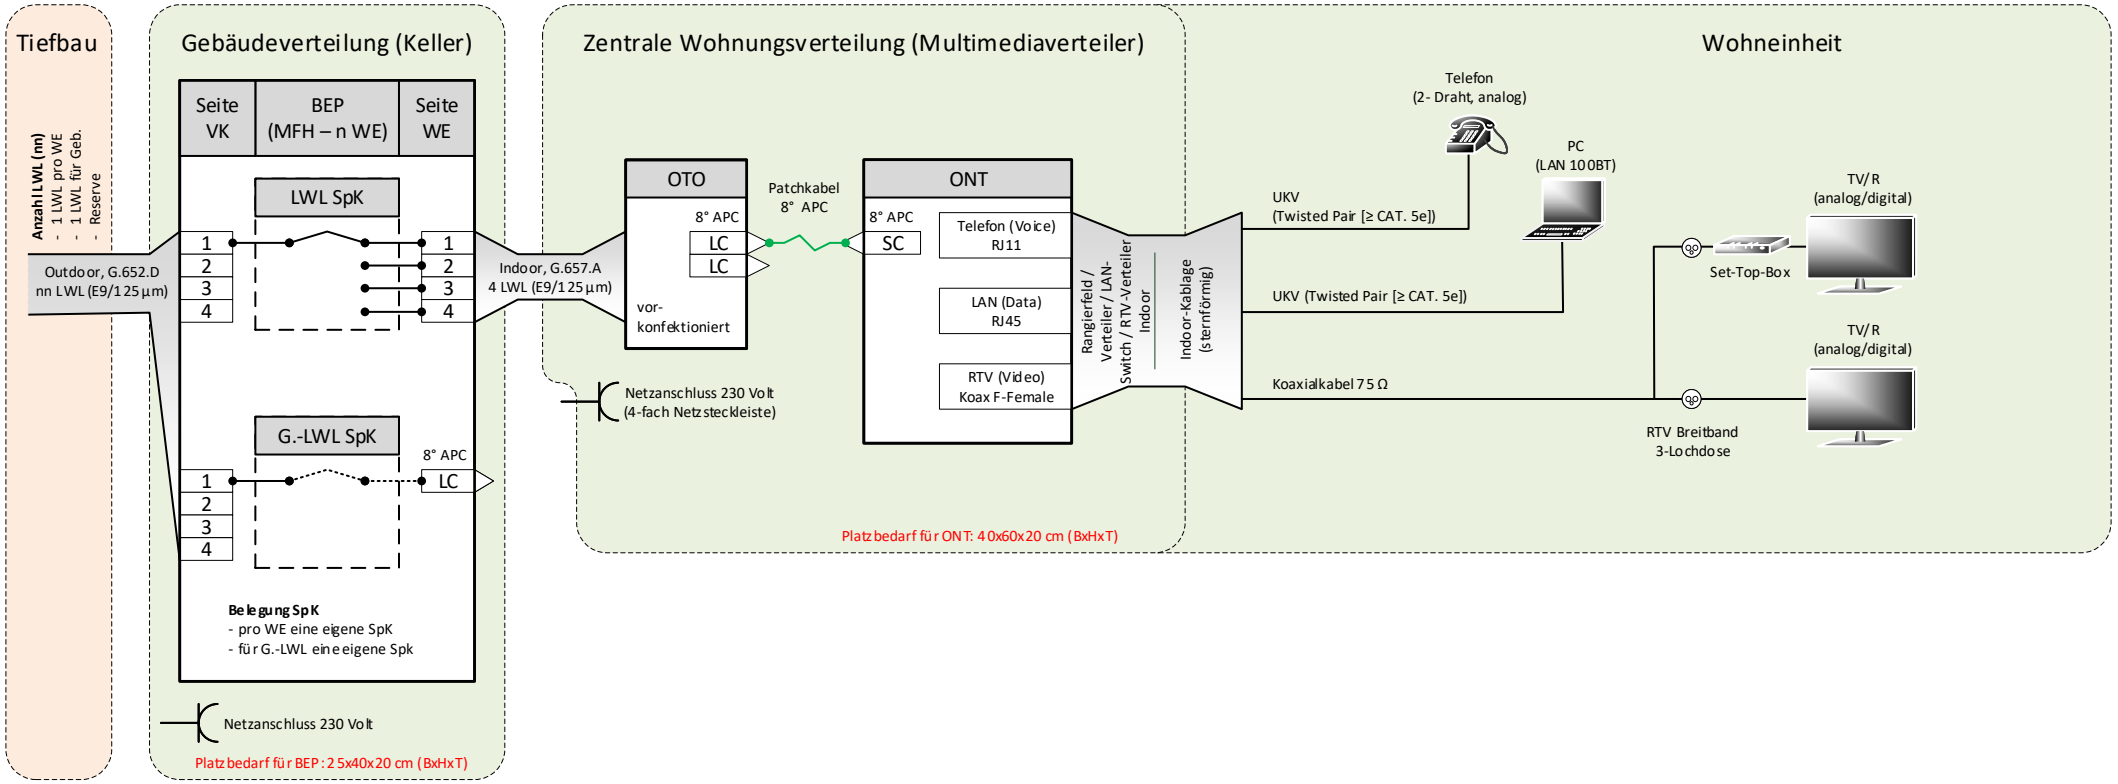

Legende:

BEP	Building Entry Point
EFH	Einfamilienhaus
G.-LWL	Gebäudelichtwellenleiter
LC	Optischer Anschluss Typ LC/APC
LWL	Lichtwellenleiter
MFH	Mehrfamilienhaus
N.-LWL	Nutzlichtwellenleiter
ONT	Optisches Netzabschlussgerät
OTO	Optische Telekommunikationssteckdose
RTV	Radio und Fernsehen
SC	Optischer Anschluss Typ SC/APC
SpK	Spleisskassette
UKV	Universelle Kommunikationsverkabelung
VK	Verteilerkasten
WE	Wohneinheit

TECHNISCHE BETRIEBE WIL
STROM GAS WASSER KOMMUNIKATION

Erstellt von:	ag
Erstellungsdatum:	20. September 2012
Änderung von:	wo
Überarbeitung:	30. April 2015
Version:	0.08
Dateiname:	TBW_FTTH_EFH_Platzbedarf