


Realisierungsvariante für Neubauten - MFH, mit Multimediaverleiter

Vierfaser-Prinzip (Bakom Empfehlung)

Realisierungsvariante FTTH für ein MFH

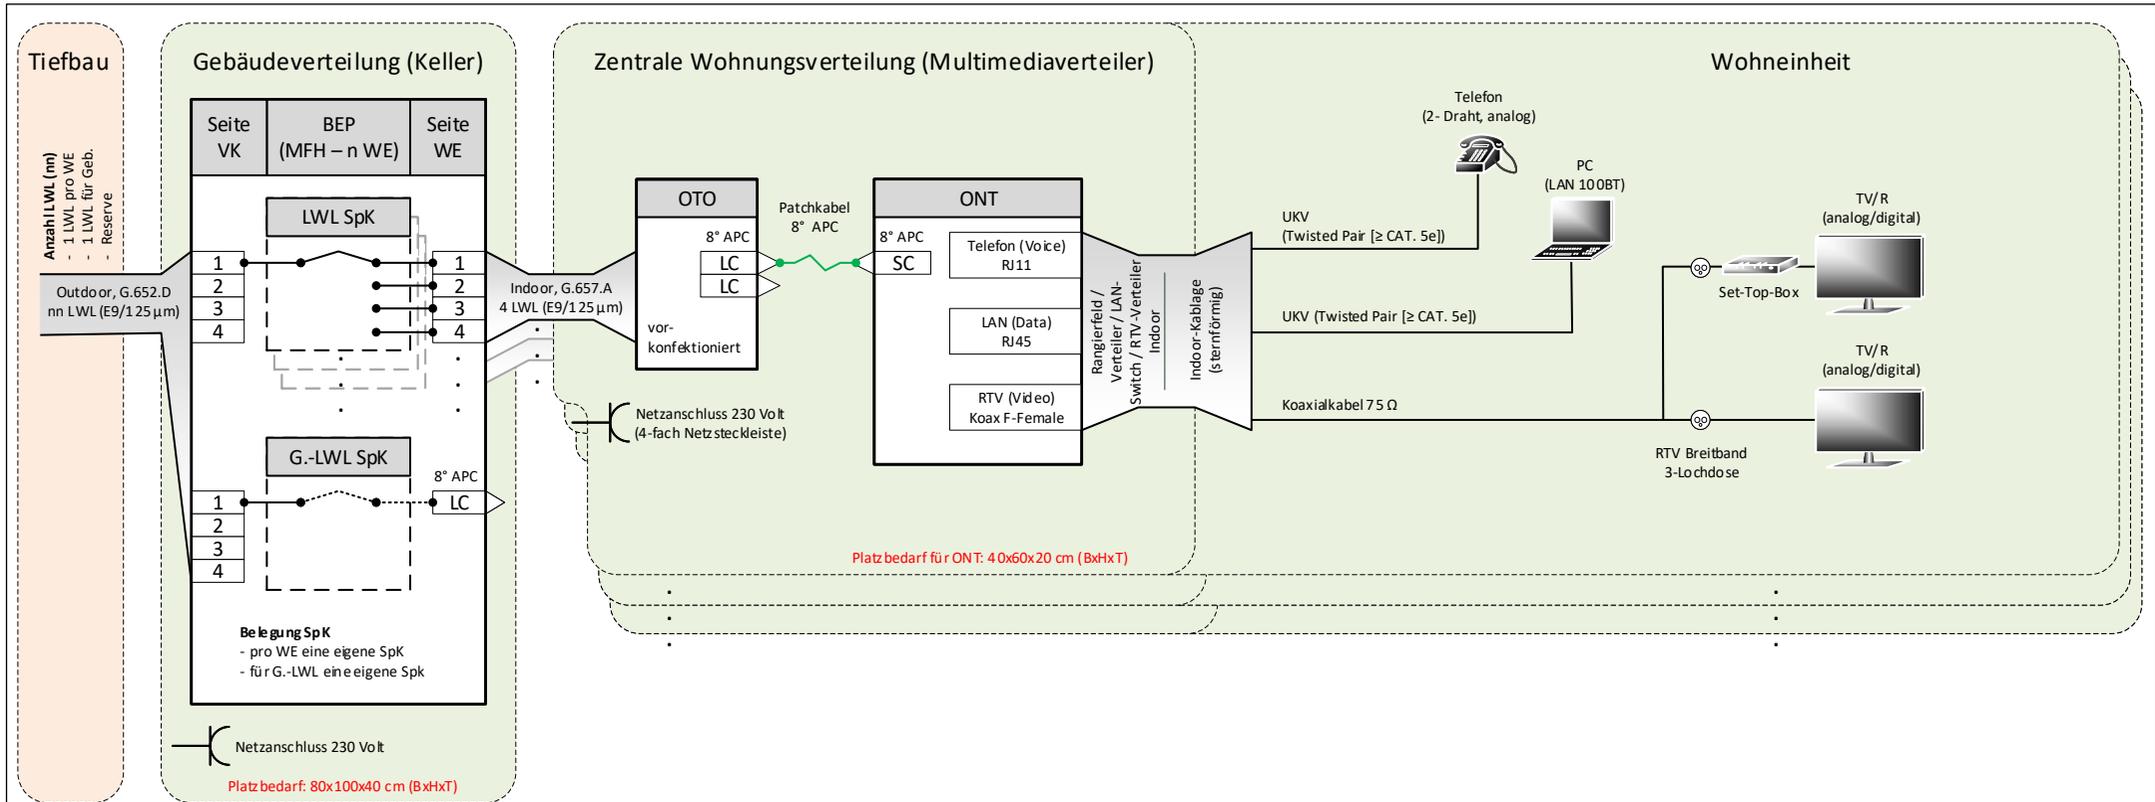

- Legende:**
- BEP Building Entry Point
 - EFH Einfamilienhaus
 - G.-LWL Gebäudelichtwellenleiter
 - LC Optischer Anschluss Typ LC/APC
 - LWL Lichtwellenleiter
 - MFH Mehrfamilienhaus
 - N.-LWL Nutzlichtwellenleiter
 - ONT Optisches Netzabschlussgerät
 - OTO Optische Telekommunikationssteckdose
 - RTV Radio und Fernsehen
 - SC Optischer Anschluss Typ SC/APC
 - SpK Spleisskassette
 - UKV Universeele Kommunikationsverkabelung
 - VK Verteilerkasten
 - WE Wohneinheit