


# Realisierungsvariante für Neubauten - EFH, mit Multimediaverteiler

## Vierfaser-Prinzip (Bakom Empfehlung)

## Realisierungsvariante FTTH für ein EFH

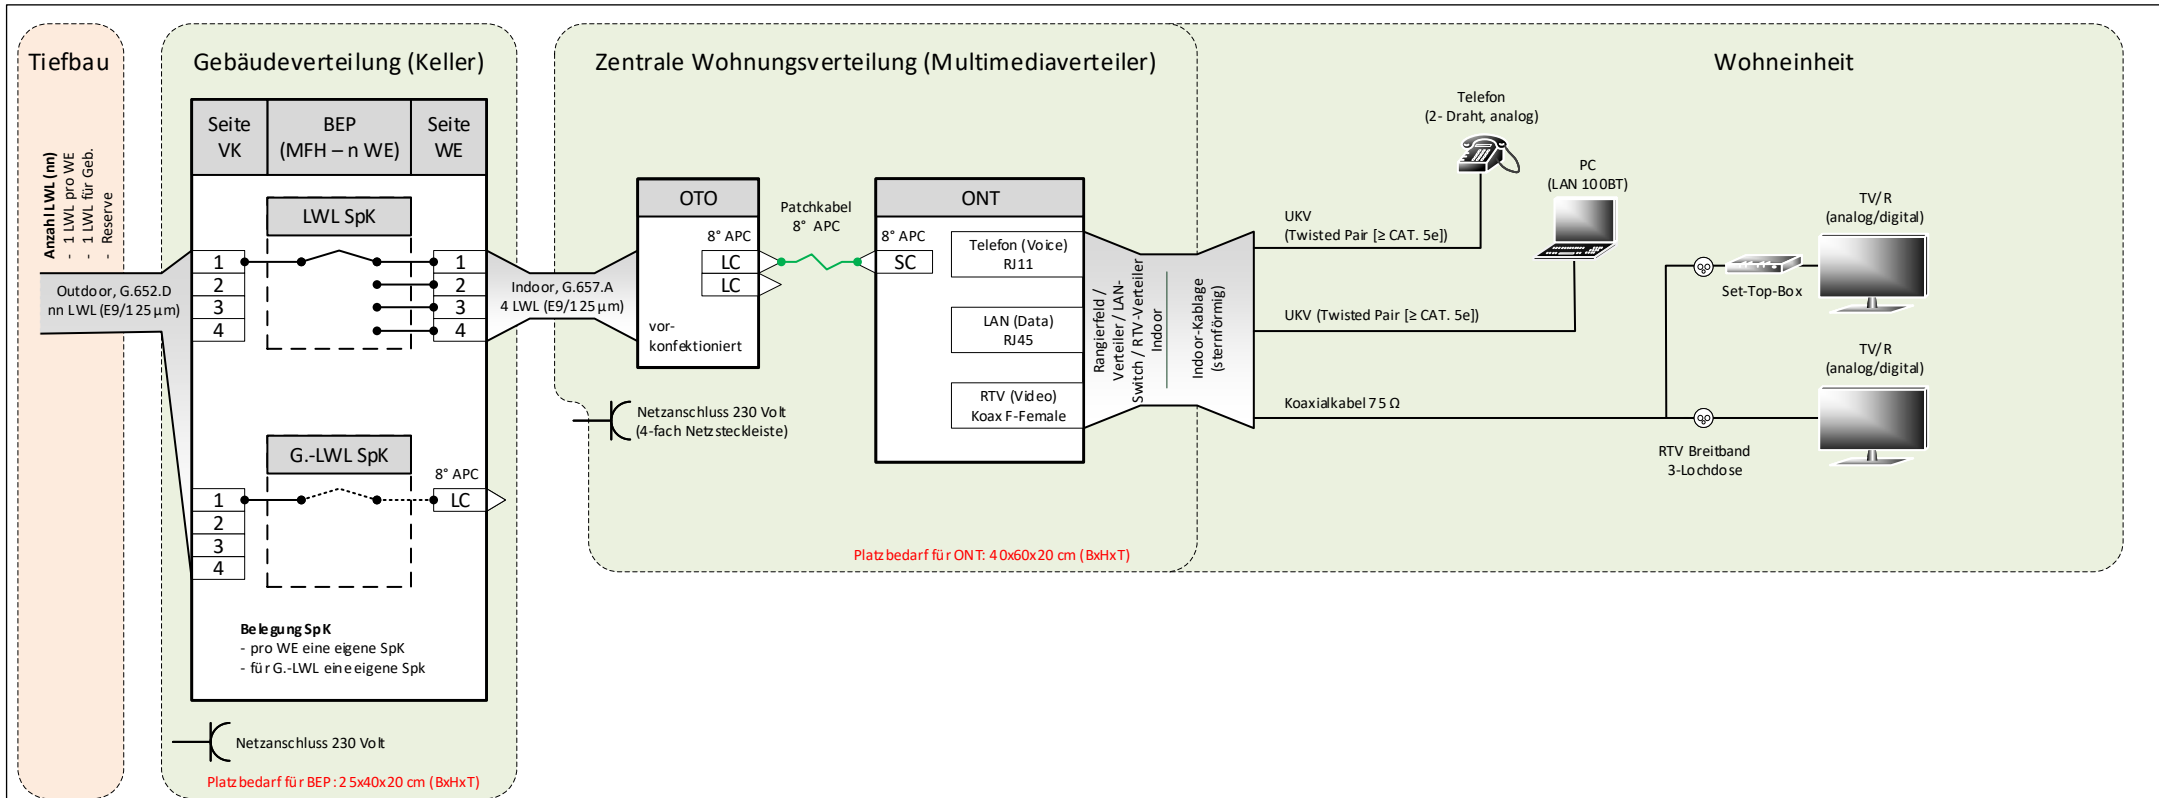

- Legende:**
- BEP Building Entry Point
  - EFH Einfamilienhaus
  - G.-LWL Gebäudelichtwellenleiter
  - LC Optischer Anschluss Typ LC/APC
  - LWL Lichtwellenleiter
  - MFH Mehrfamilienhaus
  - N.-LWL Nutzlichtwellenleiter
  - ONT Optisches Netzabschlussgerät
  - OTO Optische Telekommunikationssteckdose
  - RTV Radio und Fernsehen
  - SC Optischer Anschluss Typ SC/APC
  - SpK Spleisskassette
  - UKV Universelle Kommunikationsverkabelung
  - VK Verteilerkasten
  - WE Wohneinheit

Erstellt von: ag  
 Erstellungsdatum: 20. September 2012  
 Änderung von: wo  
 Überarbeitung: 30. April 2015  
 Version: 0.08  
 Dateiname: TBW\_FTTH\_EFH\_Platzbedarf

